


内法幅 2400
全幅 2490

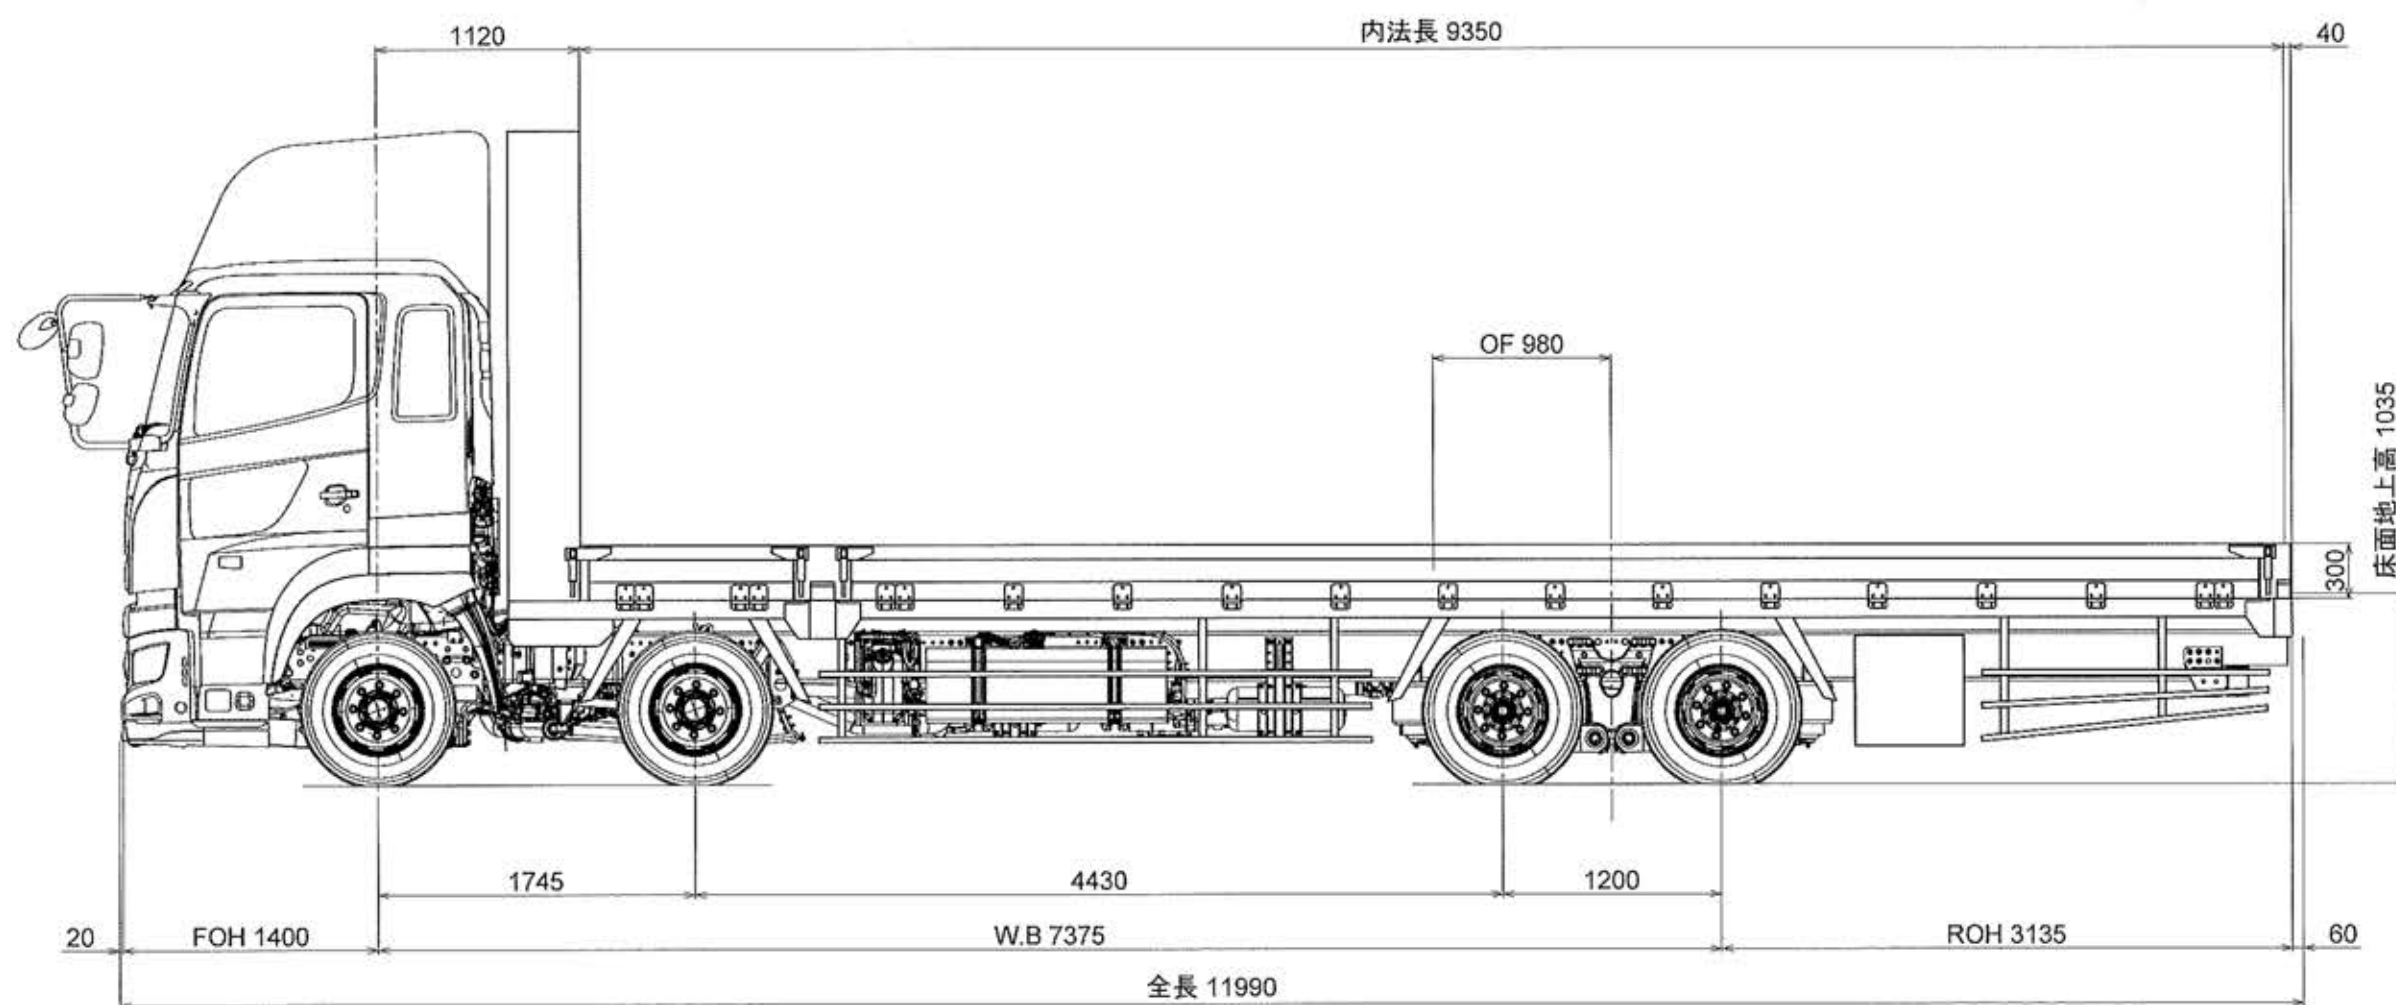

1120

内法長 9350

40

OF 980

床面地上高 1035

全高 3570

300

1745

4430

1200

20


FOH 1400

W.B 7375

ROH 3135

60

全長 11990

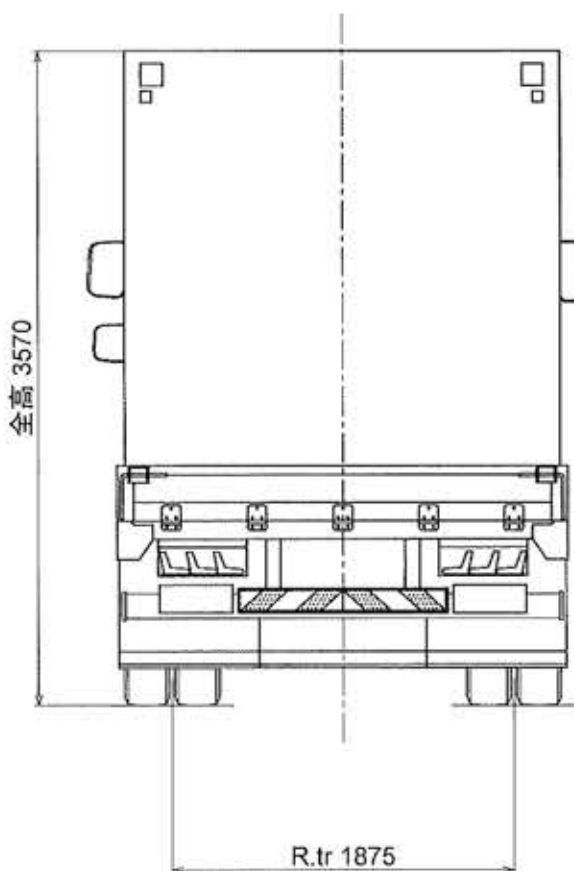

R.tr 1875

注) 概略図面のため、縮尺等は正確ではありません。
ご了承下さい。 単位:mm